

GUBER
NATUR
STEINE

Bauherr: SN 640 075 Hindernisfreier Verkehrsraum / SN 640 480a Pflästerungen

Objekt: Pflästerung 8/11 GUBER MODERNA ®, hindernisfrei

Planinhalt: ungebundene Bauweise

Format: A4

Massstab: 1:5

Datum: 01.07.2024




Empfehlung

Abhängig von vorgesehener Belastungsklasse (T2 - T4)

Objektbezogen
(gem. separater Berechnung)

ca. 10 - 25
(gem. separater Berechnung)

15 - 16

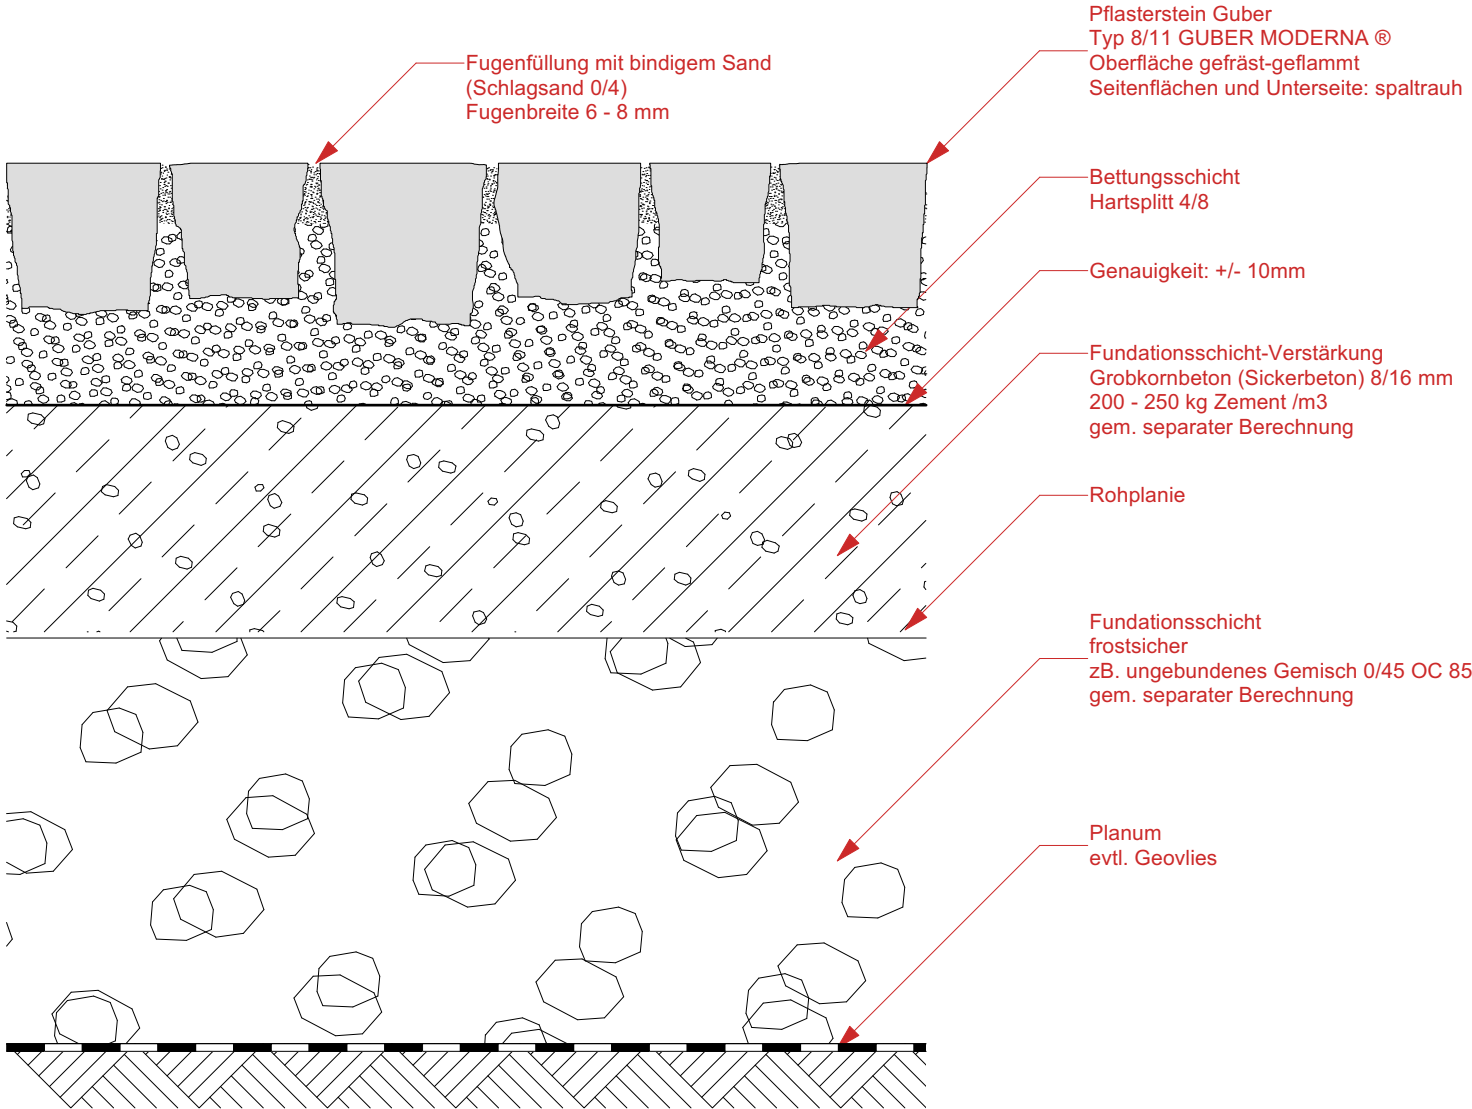

GUBER
NATUR
STEINE

Bauherr: SN 640 075 Hindernisfreier Verkehrsraum / SN 640 480a Pflästerungen

Objekt: Pflästerung 8/11 GUBER MODERNA ®, hindernisfrei

Planinhalt: ungebundene Bauweise mit verstärkter Foundationsschicht

Format: A4

Massstab: 1:5

Datum: 01.07.2024




Abhängig von vorgesehener
Belastungsklasse (T2 - T4)

Objektbezogen
(gem. separater Berechnung)

ca. 10 - 25
(gem. separater Berechnung)

16 - 17

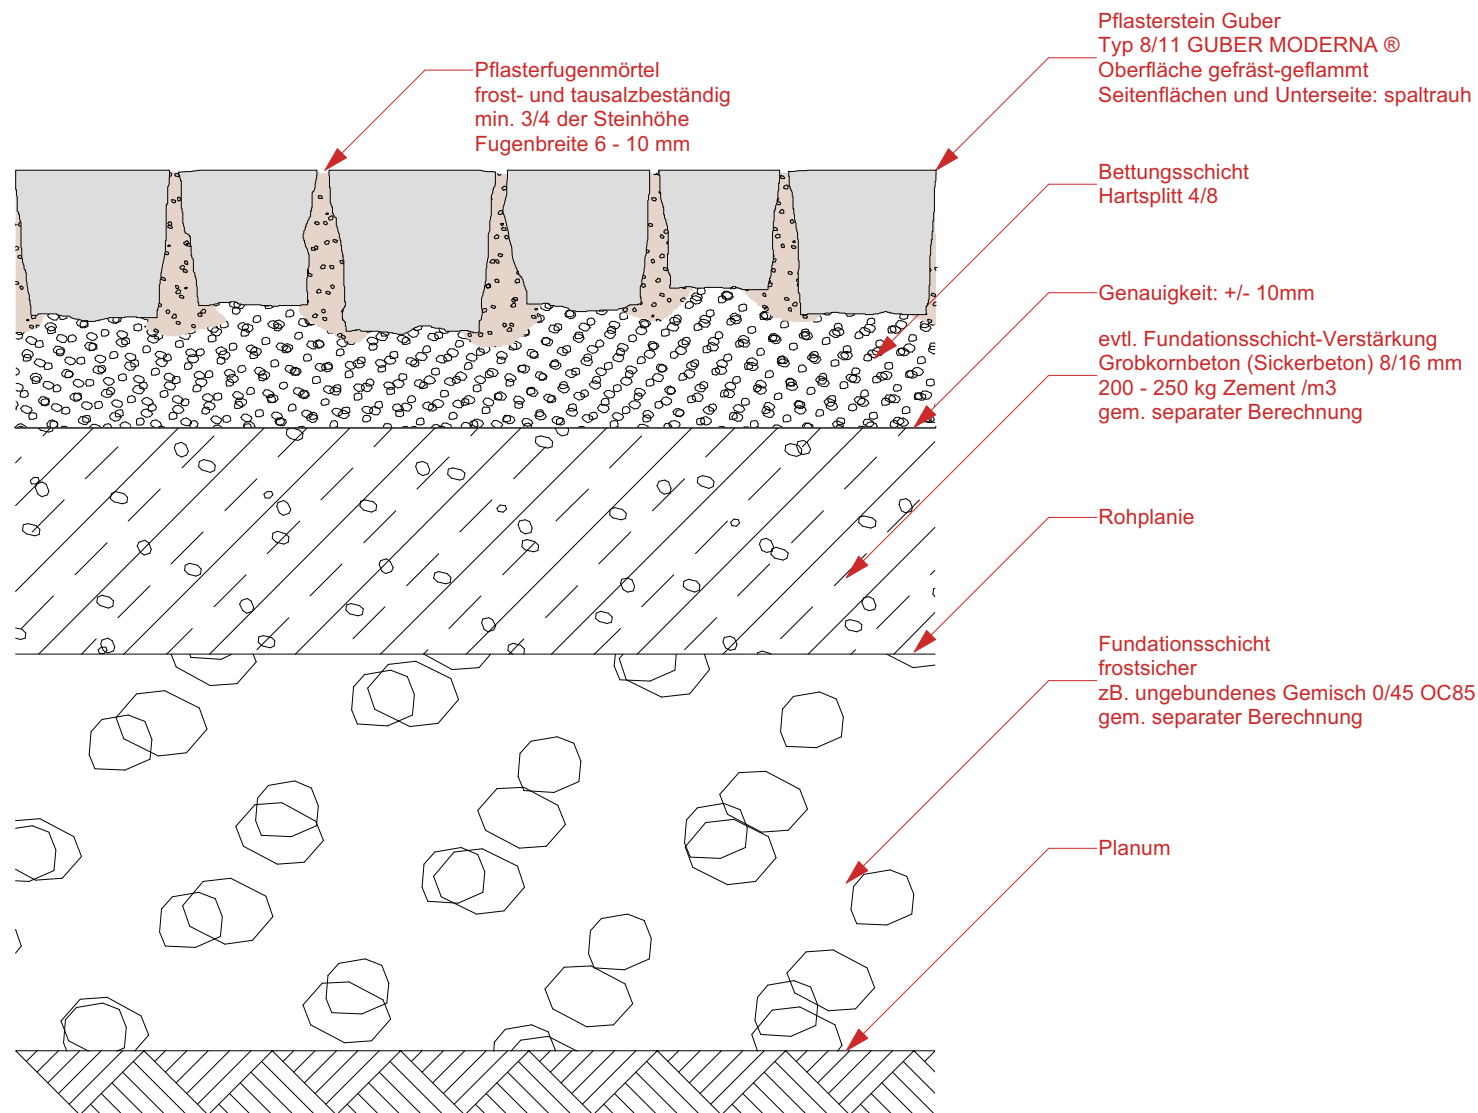

GUBER
NATUR
STEINE

Bauherr: SN 640 075 Hindernisfreier Verkehrsraum / SN 640 480a Pflästerungen

Objekt: Pflästerung 8/11 GUBER MODERNA ®, hindernisfrei

Planinhalt: Mischbauweise

Format: A4

Massstab: 1:5

Datum: 01.07.2024




Abhängig von vorgesehener
Belastungsklasse (T2 - T4)

Objektbezogen
(gem. separater Berechnung)

ca. 10 - 25
(gem. separater
Berechnung)

16 - 17

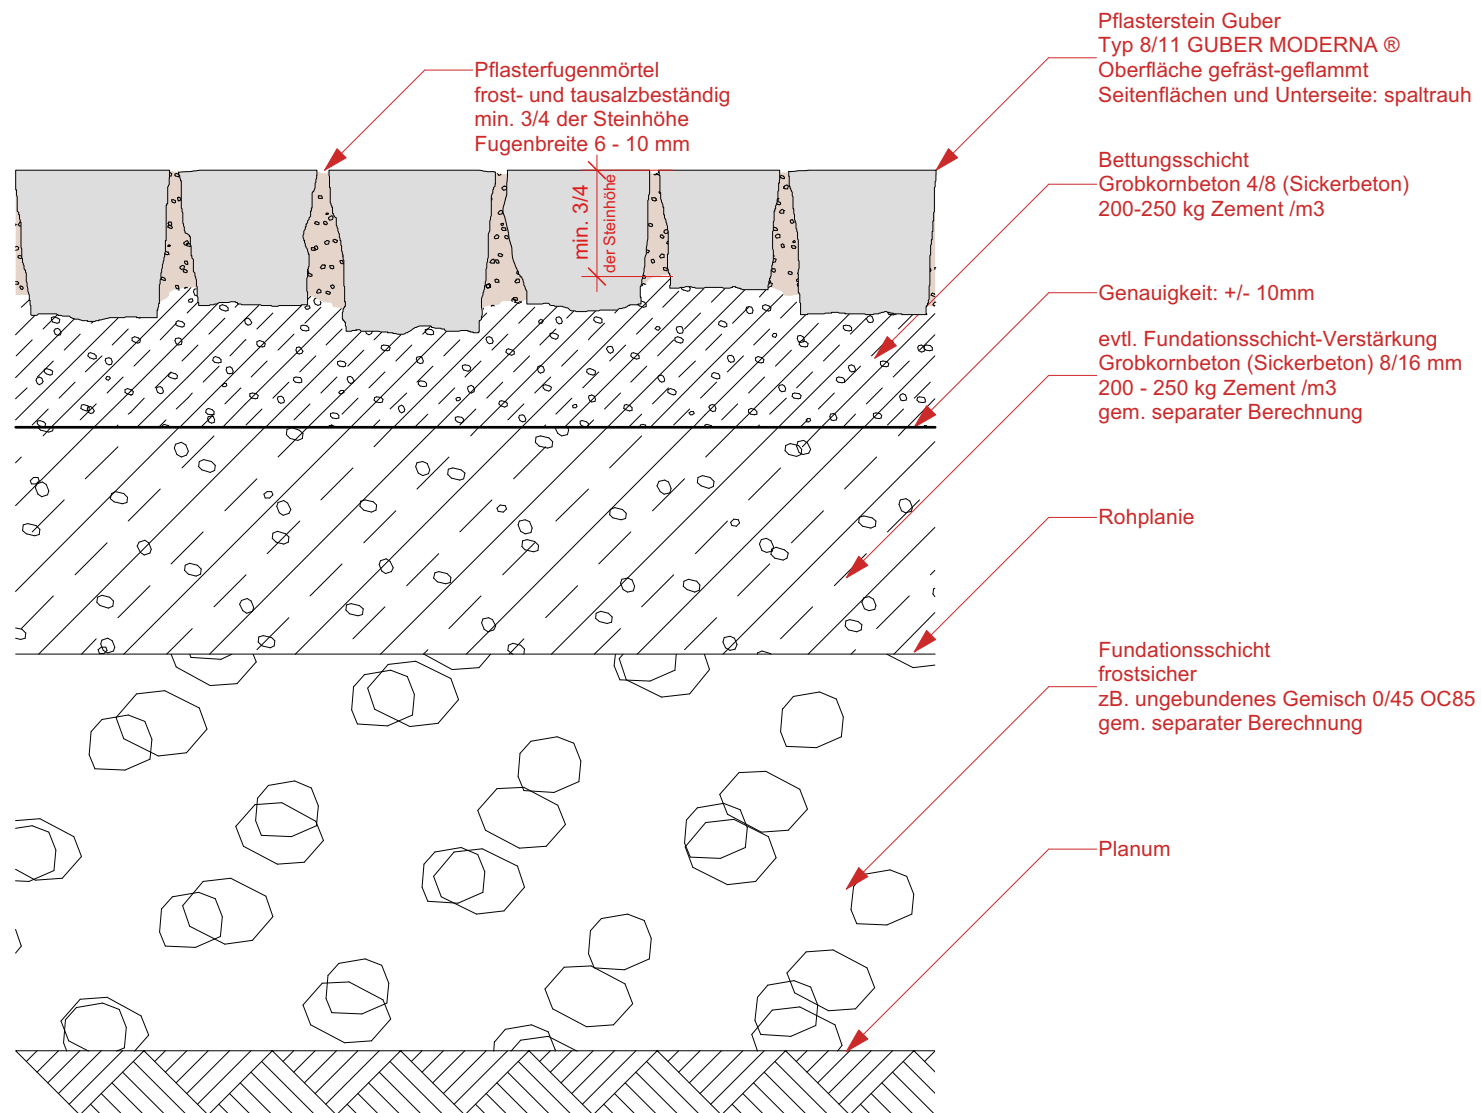

GUBER
NATUR
STEINE

Bauherr: SN 640 075 Hindernisfreier Verkehrsraum / SN 640 480a Pflästerungen

Objekt: Pflästerung 8/11 GUBER MODERNA ®, hindernisfrei

Planinhalt: gebundene Bauweise

Format: A4

Massstab: 1:5

Datum: 01.07.2024

