


Bitte beachten:

Die im Gartenbau üblicherweise verwendete Norm SIA 318 ist in Bezug auf Natursteinplatten nicht sehr ausführlich, insbesondere was die Dimensionierung und Materialisierung von Platten und Aufbau betrifft.

Die Norm SIA 318 verweist darum auf die mitgeltende Norm SN 640 482.

Es ist empfehlenswert, nach der besagten Norm SN 640 482 zu arbeiten!

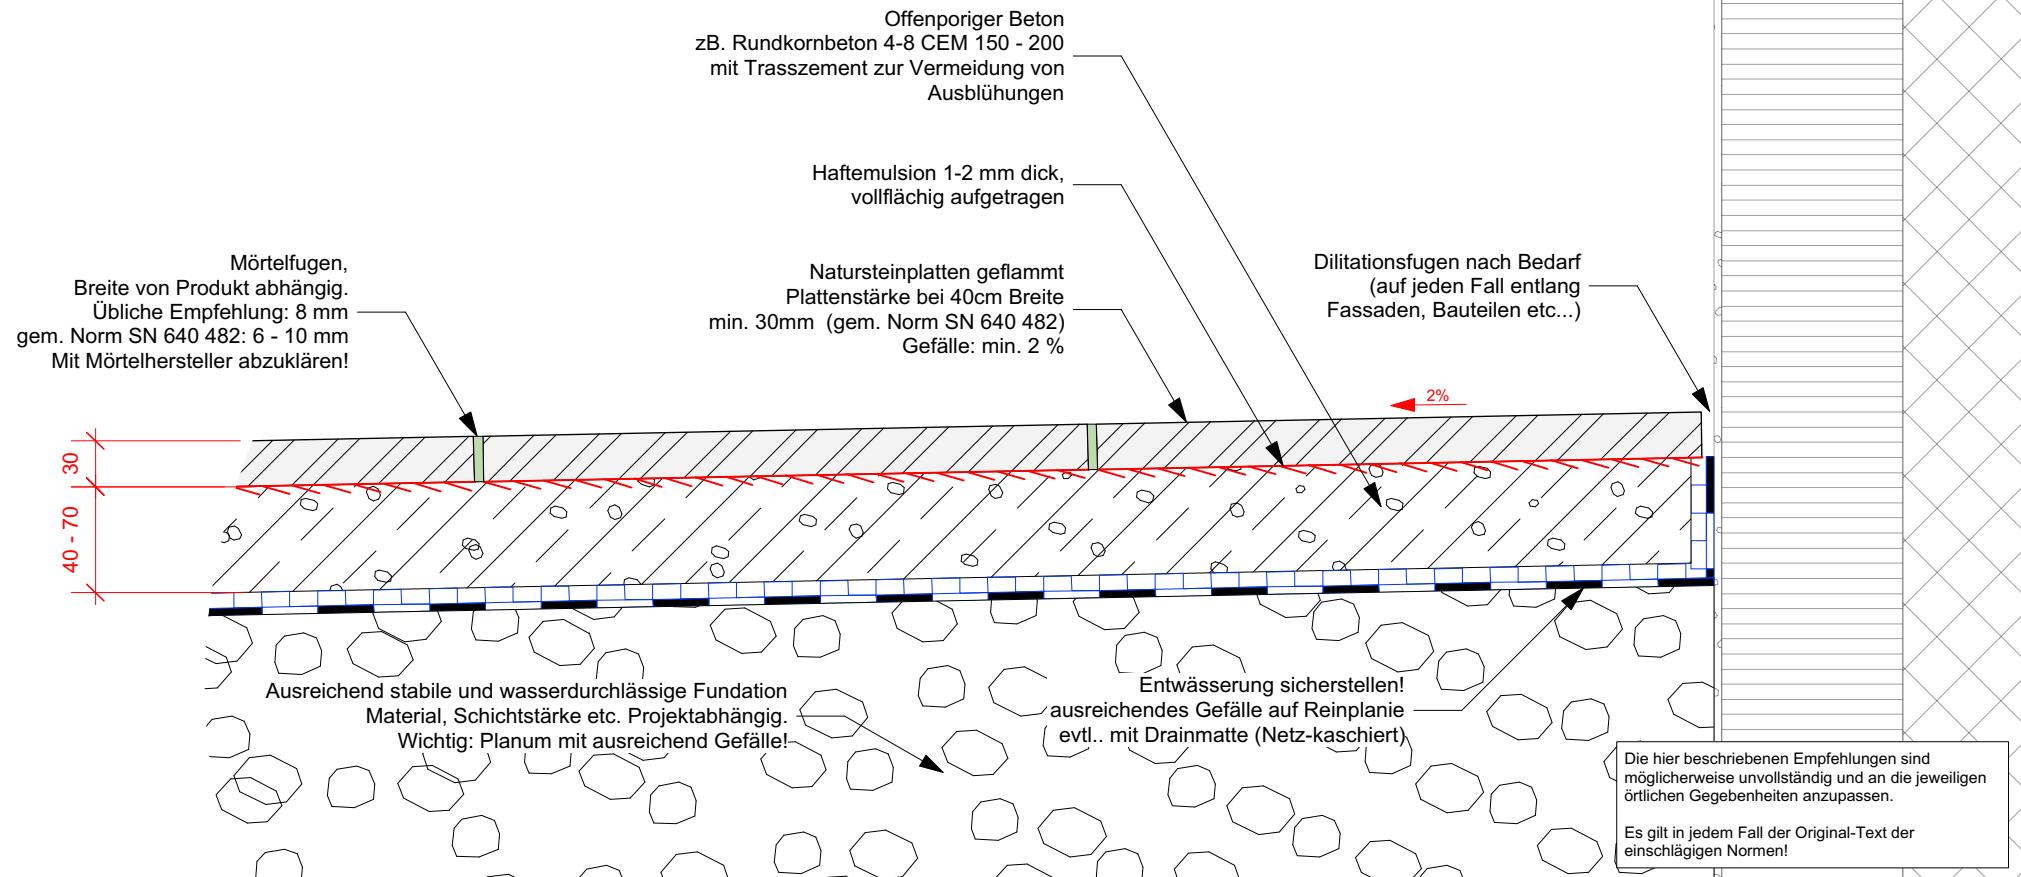

GUBER NATUR STEINE

Verlegeempfehlung

PLANINHALT

GEZ.:mk

MASSSTAB: 1:5

DATUM: 22.03.2019

Guber Bodenplatten gefräst, Plattenstärke unter 5 cm